


**Wycisze ewakuacyjne nr 5**  
**PLAN EWAKUACYJNY**  
**PARTERU**  
**ZESPOŁU SZKÓŁ**  
**PONADGIMNAZJALNYCH NR 1**  
**IM. KPT. HM. ANDRZEJA**  
**ROMOCKIEGO "MORRO" W**  
**BARLINKU**

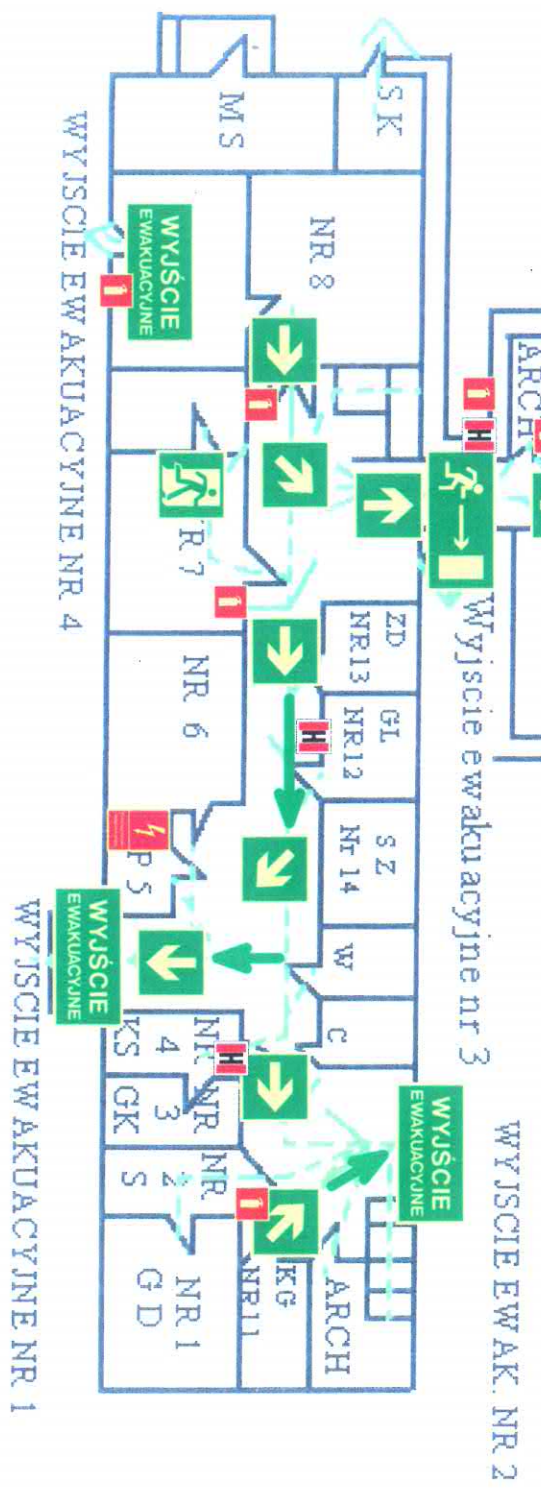

- LEGENDA:**
- |                    |                            |                           |                             |                     |
|--------------------|----------------------------|---------------------------|-----------------------------|---------------------|
| SK - Sklep         | S - ś wietliza             | B - Biblioteka            | MS - Mieszkanie Szubowe     | S - Sekretariat     |
| IT - Izba Tradycji | JK2 - informatyka          | GK - Główny Księgowy      | SJ - Słownia                | ZD - z-cy Dyrektora |
| KS - Księgowość    | KG - Kierownik Gospodarczy | GL - Gabinet Pielęgniarki | PS - Pomieszczenie Socjalne |                     |
| ARCH - Archiwum    | P - Potłemia               |                           |                             |                     |

